广西《水利水电工程》科目一建 2024 年真题二套冲刺 卷第1套


	【单选题】
•	

1. \	下列属于超过一定规模的危险性较大的专项工程是()。
A,	围堰工程
В、	水上作业工程
C,	沉井工程
D,	顶管工程
正确	答案: D
2. \	下列单位可不参加分部工程验收的是()。
A,	项目法人
В、	设计单位
C.	施工单位
D,	运行管理单位
正确	答案: D
3. 1	仓面应进行混凝土坍落度检测,每班至少()次。
A,	1
В、	2
C.	3
D.	没有规定
正确	答案: B

4. 芯样获得率评价混凝土的()。
A、 抗渗性
B、密实性
C、均质性
D、力学性能
正确答案: C
5. 下列关于一次拦断河床围堰导流说法不正确的是()。
A、 在湖泊出口处修建水工建筑物时,只修筑上游围堰
B、 一次拦断河床围堰导流程序可分为初期、中期和后期导流三个阶段
C、一次拦断河床围堰导流一般适用于枯水期流量不大且河道狭窄的河流
D、 在坡降较陡的山区河道上修建水工建筑物, 当泄水建筑物出口的水位低于基坑处的河床高程时, 只需修建下游围堰
正确答案: D
6. 依据水利工程施工招标投标有关规定,潜在投标人依据踏勘项目现场及招标人介绍情况做出的判断和决策,由()负责。
A、 招标人
B、项目法人
C、投标人
D、 监理人
正确答案: C

7. 在堤防工程中,铲运机兼作压实机械时,轮迹应搭压轮宽的()。		
A, 1/2		
B、 1/3		
C, 1/4		
D, 1/5		
正确答案: B		
8. 枢纽工程专项验收由()负责。		
A、项目法人会同电网经营管理单位		
B、省级人民政府能源主管部门		
C、项目法人会同有关省级政府主管部门		
D、项目法人		
正确答案: B		
9. 水工隧洞中的灌浆施工顺序为()。		
A、 固结灌浆-接缝灌浆-回填灌浆		
B、 接缝灌浆-回填灌浆-固结灌浆		
C、 回填灌浆-固结灌浆-接缝灌浆		
D、 回填灌浆-接缝灌浆-固结灌浆		
正确答案: C		
10. 某土石坝工程施工高程超过上游围堰顶高程,其相应的拦洪库容为 0.8×108m3,该坝施工期临时度汛的洪水标准应为()年一遇。		

A, 20[~]50

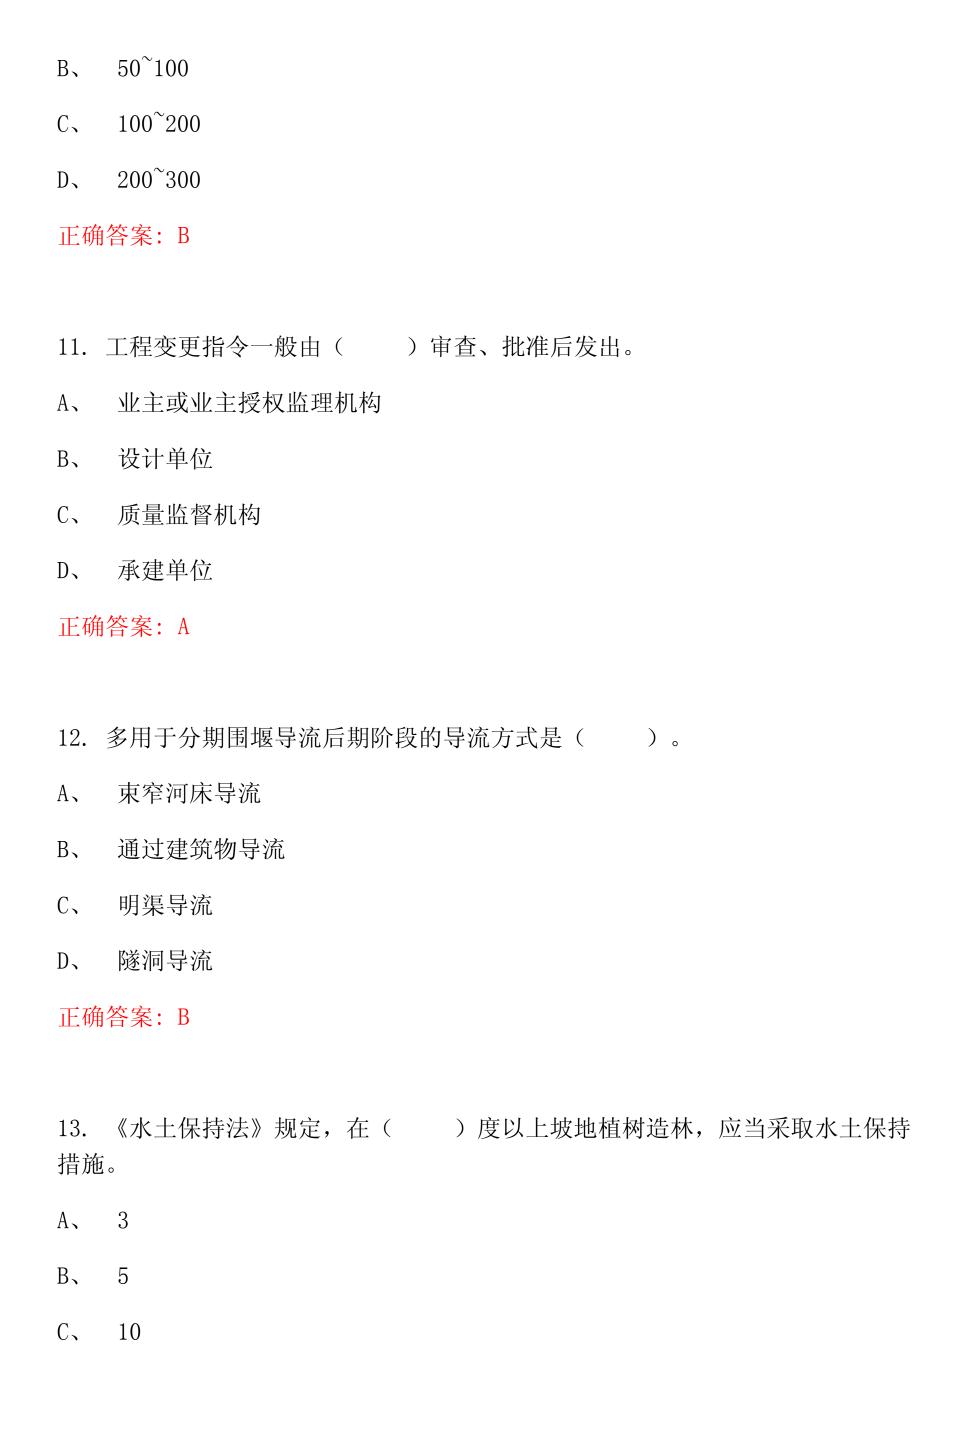

D, 15
正确答案: B
14. 闪点在()°C以下的桶装、罐装易燃液体不得露天存放。
A, 45
B、 55
C, 65
D、 75
正确答案: A
15. 堤防工程中堤身相邻施工段的作业面宜均衡上升,段间出现高差,应以斜坡面相接,结合坡度为()。
A, 1: 3~1: 5
B, 1: 4~1: 5
C, 1: 2~1: 4
D, 1: 4~1: 6
正确答案: A
16. 洪泛区、蓄滞洪区和防洪保护区的范围在()中划定。
A、区域规划
B、水资源综合规划
C、防洪规划
D、 流域规划
正确答案:C

17. 水利基本建设项目资产形成、资产移交和投资核销的依据是()。
A、设计概算
B、工程预算
C、竣工决算
D、 经过批准的竣工财务决算
正确答案: D
18. 评审得分 90 分以上(含),且各一级评审项目得分不低于应得分的 70%,则该单位的安全生产标准化等级为()级。
A, —
в, =
C、 三
D、 四
正确答案: A
19. 拌合楼按工艺流程分层布置,分为进料、贮料、配料、拌合及出料共五层,其中()是全楼的控制中心。
A、 进料层
B、贮料层
C、配料层
D、 拌合层
正确答案: C

- 20. 下列有关灌浆的质量检查时间的说法错误的是()。
- A、 帷幕灌浆的检查孔压水试验应在该部位灌浆结束 14d 后进行
- B、 固结灌浆工程的质量检查采用检测岩体弹性波波速方法时,可在灌浆结束 14d 后进行
- C、 固结灌浆工程的质量检查采用钻孔压水试验方法时,可在灌浆结束 28d 后进行
- D、 高压喷射灌浆形成的高喷墙的防渗性质量检查采用钻孔检查方法时,可在灌浆 结束 28d 后进行

正确答案: C

- 21. 根据《水利部关于修订印发水利建设质量工作考核办法的通知》(水建管 [2018] 102 号),不属于监理单位质量控制考核内容的是()。
- A、质量控制体系建立情况
- B、 监理控制相关材料报送情况
- C、 监理控制责任履行情况
- D、 历次稽察提出 质量问题整改


正确答案: D

- 22. 堆石坝坝料压实质量检查,应采用碾压参数和干密度(孔隙率)等参数控制,以控制()为主。
- A、 干密度
- B、 孔隙率
- C、碾压参数
- D、 密实度

正确答案: C

23. 硅酸盐水泥初凝时间不得早于 () min。
A, 45
B, 40
C, 30
D, 25
正确答案: A
24. 混凝土重力坝中,减小温度应力,适应地基不均匀沉降,满足混凝土浇筑能力和温度控制等施工要求的是()。
A、横缝
B、纵缝
C、水平施工缝
D、 变形缝
正确答案: A
25. 根据《水电工程验收管理办法》(2015年修订版),负责水电工程验收监督管理工作的是()。
A、水利部
B、电监会
C、国家能源局
D、 电力企业建设联合会
正确答案: C

26. 《防洪法》规定,防洪规划应当服从()的综合规划。
A、水利部
B、 流域、区域
C、国务院
D、 地方人民政府
正确答案: B
27. ()指在一定施工组织条件下,完成单位合格产品所需人工、材料、机械台时数量。
A、 劳动定额
B、 预算定额
C、综合定额
D、直接费定额
正确答案: C
28. 根据《水电工程验收管理办法》(2015年修订版),截流验收前应进行() 专项验收。
A、环境保护
B、建设征地移民安置
C、水土保持
D、 劳动安全与工业卫生
正确答案: B
29. 水库水位和隧洞闸门开度保持不变时,隧洞中的水流为()。

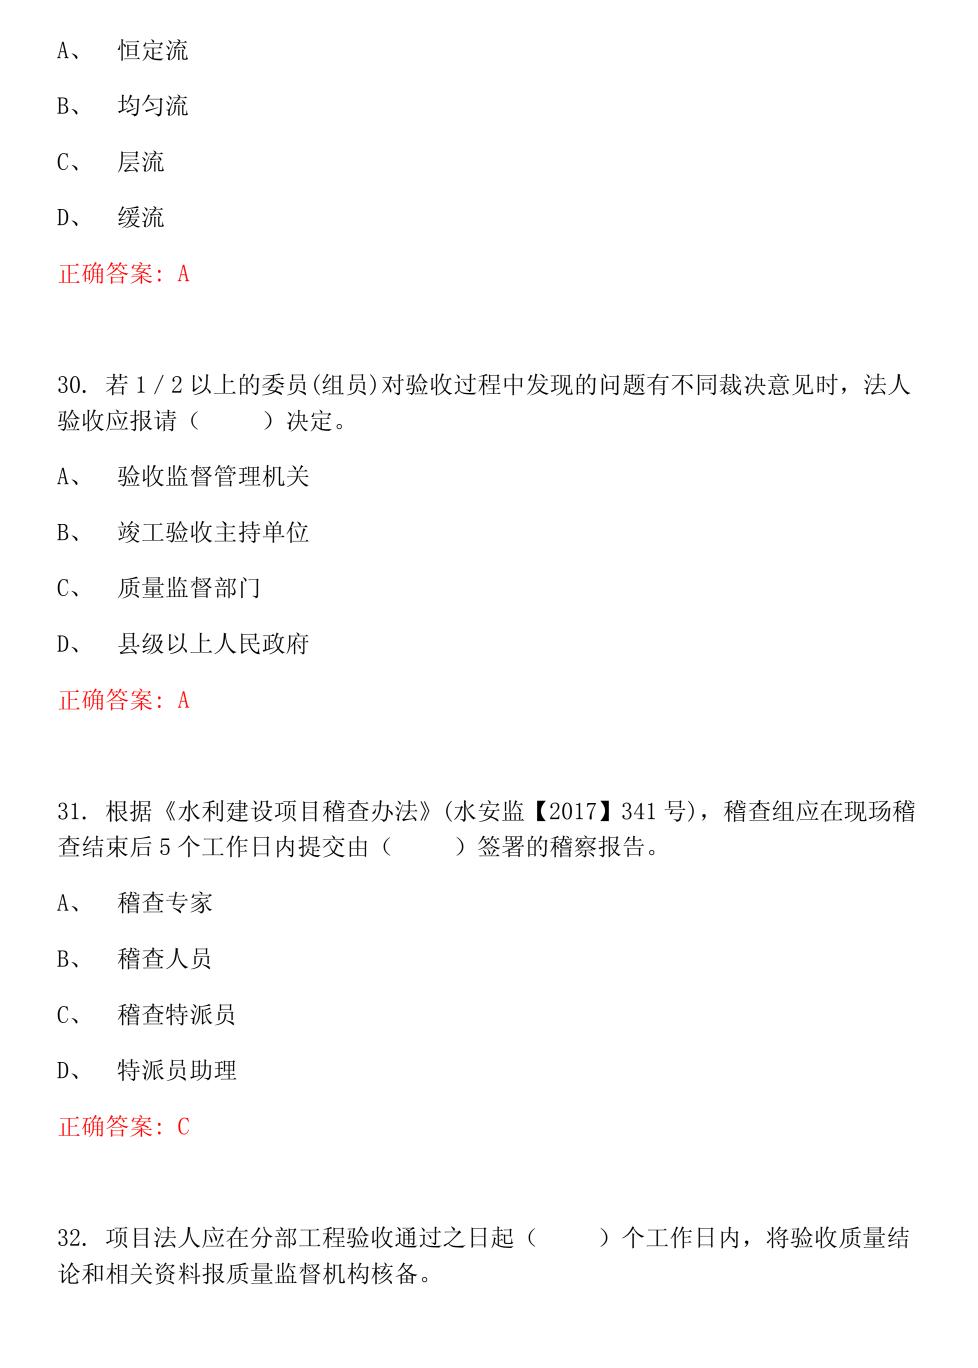

A,	10
В、	15
C,	20
D,	30
正砌	角答案: A
33.	利用拦河坝使河道水位壅高,以集中水头的水电站称为()水电站。
A,	坝式
В、	引水式
C,	有调节
D,	河床式
正砌	角答案: A
34.	采用测角前方交会法进行平面细部放样,宜用()个交会方向。
A,	
В、	
C,	三
D,	四
正砌	角答案: C
35.	在基本荷载组合下,重力坝坝基面的最大垂直压应力应()。
A,	大于零
В、	小于坝基容许压应力

C,	大于坝基容许压应力
D,	不大于混凝土允许压应力
正确	J答案: B
36.	江河、湖泊在汛期安全运用的上限水位称为()。
A,	设计洪水位
В、	保证水位
C,	校核洪水位
D,	警戒水位
正确	J答案: B
	监理机构对承包人检验结果的跟踪检测的检测数量,混凝土试样不应少于承包:测数量的()。
A,	6%
В、	7%
C,	8%
D,	10%
正确	答案: B
38.	图 1 为土料压实作用外力示意图(P 压力, t 时间),对应的碾压设备是)。
;	
A,	气胎碾
В、	

D,	强夯机
正确	答案: A
39.	下列船舶类型中,不适合沿海作业的挖泥船是()。
A,	750m3 链斗式挖泥船
В、	500m3 绞吸式挖泥船
С,	4m3 铲斗挖泥船
D,	294kw 拖轮拖带泥驳
正确	J答案: D
40.	施工质量评定结论需报工程质量监督机构核定的是()。
A,	一般单元工程
В、	重要隐蔽单元工程
C,	关键部位单元工程
D,	工程外观
正确	J答案: D
	根据《核子水分一密度仪现场测试规程》SL275—2014,仪器工作时,应在仪置地点的()m范围设置明显放射性标志和警戒线,无关人员应退至警办。
A,	1
В、	1
C,	2


C、 振动碾

D,	3
正矿	角答案: D
42.	下列情形可以将投标报价高报的是()。
A,	施工条件好、工作简单、工程量大的工程
В、	工期要求急的工程
C,	投标竞争对手多的工程
D,	支付条件好的工程
正矿	A答案: B
	根据《水利工程建设项目管理规定(试行)》,下列属于三项制度的是
() 。
A,	项目法人责任制、招标投标制、建设监理制
В、	业主负责制、招标投标制、建设监理制
C.	合同管理制、招标投标制、建设监理监督制
D,	业主负责制、施工承包制、建设监理制
正確	角答案: A
44.	某土石坝面碾压施工设计碾压遍数为5遍,碾滚净宽为4m,则错距宽度为)m。
A,	0. 5
В、	0.8
C,	1. 0

D,

1. 5

正确答案: B

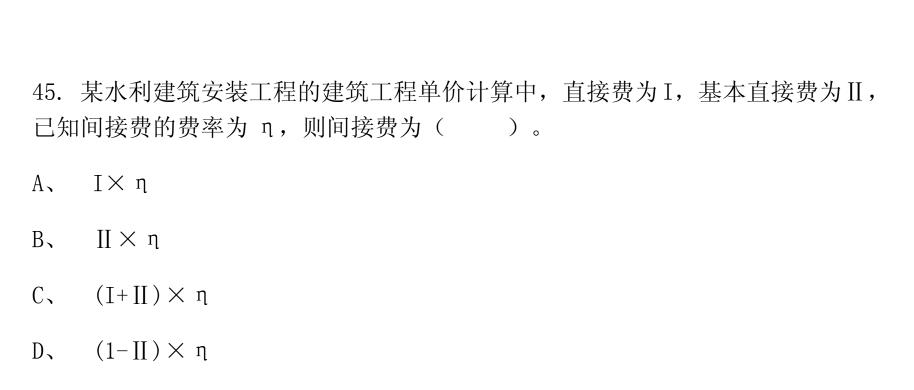

正确答案: A

- 46. 高边坡稳定监测宜采用()。
- A、 交会法
- B、视准线法
- C、水准线法
- D、三角高程法

正确答案: A

- 47. 非黏性土与黏性土压实特性的根本区别是()。
- A、 非黏性土不存在最优含水量,含水量不作专门控制
- B、 非黏性土无干密度要求
- C、非黏性土对虚铺厚度无要求
- D、 非黏性土的压实遍数少于黏土

正确答案: A

48.	水土流失程度用()表示。
A,	单位时间内土壤流失数量
В、	单位面积土壤流失数量
C,	水、土壤侵蚀系数
D,	土壤侵蚀模数
正硝	角答案:D
49.	某水轮机型号为 HL220—LJ—300, 其中 300 表示 ()。
A,	转轮型号
В、	比转数数值
C,	主轴型号
D,	转轮的标称直径
正矿	角答案: D
50.	钢筋接头配置在同一截面的允许百分率,焊接接头在受弯构件的受拉区不超过)。
A,	30%
В	40%
C,	50%
D,	80%
正硝	· · · · · · · · · · · · · · · · · · ·
51. 倍。	面板堆石坝坝料压实检验时,堆石料试坑的直径为坝料最大料径的()

A,	$1\sim2$
В、	$2\sim 3$
C,	$3\sim4$
D,	$4\sim$ 5
正確	角答案: B
52.	最后一笔保留金的支付时间是()。
A,	合同项目完工并终止后
В、	合同项目完工并签发工程移交证书之后
C,	工程缺陷责任期满之后
D,	最终决算
正矿	·····································
53.	堤防黏性土料填筑中,在新层铺料前,对出现的光面应进行()处理。
A,	挖除
В、	刨毛
C,	碾压
D,	洒水
正確	·····································
54.	将发电用水自水库输送给水轮机发电机组的建筑物是()。
A,	水电站进水建筑物
В、	水电站引水建筑物

C、 水电站平水建筑物
D、 水电站发电建筑物
正确答案: B
55. 一般土方开挖、淤泥流砂开挖、沟槽开挖和柱坑开挖按施工图纸所示开挖轮廓尺寸计算的()以立方米为单位计量。
A、实方体积
B、自然方体积
C、有效自然方体积
D、 松方体积
正确答案: C
56. 根据《水闸安全鉴定管理办法》,水闸首次安全鉴定应在竣工验收后()年内进行。
年内进行。
年内进行。 A、 3
年内进行。 A、 3 B、 5
年內进行。 A、 3 B、 5 C、 6
年內进行。 A、 3 B、 5 C、 6 D、 10
年內进行。 A、 3 B、 5 C、 6 D、 10
年内进行。 A、 3 B、 5 C、 6 D、 10 正确答案: B
年内进行。 A、 3 B、 5 C、 6 D、 10 正确答案: B
年内进行。 A、 3 B、 5 C、 6 D、 10 正确答案: B 57. 竣工财务決算应由()组织编制。 A、 设计单位

	项目法人
正确	角答案:D
58.	碾压混凝土坝施工时应采用 ()。
A,	通仓薄层浇筑
В、	竖缝分块
C,	斜缝分块
D,	错缝分块
正确	角答案: A
	在碾压过程中,振动碾压()遍后,混凝土表面有明显灰浆泌出,表面
A,	$2\sim 3$
В、	3~4
	$3\sim4$ $4\sim5$
C,	$4\sim5$
C. D.	$4\sim$ 5
C, D,	$4\sim5$ $5\sim6$
D、 正确	$4\sim5$ $5\sim6$
C、 D、 正确 60.	4~5 5~6 9答案: B 采用钻孔法检查高喷墙的防渗性能时,钻孔检查宜在相应部位高喷灌浆结束
C、 D、 正确 60.	4~5 5~6 6答案: B 采用钻孔法检查高喷墙的防渗性能时,钻孔检查宜在相应部位高喷灌浆结束)后进行。
C、 D、 正确 60. (A、	4~5 5~6 9答案: B 采用钻孔法检查高喷墙的防渗性能时,钻孔检查宜在相应部位高喷灌浆结束)后进行。 7d

正确答案: C

二、【多选题】

- 1. 工程建设程序生产准备阶段的工作内容包括()。
- A、生产组织准备
- B、 招收和培训人员
- C、招标设计
- D、生产物资准备
- E、正常的生活福利设施准备

正确答案: A、B、D、E

- 2. 下列关于护岸护坡形式及施工方法的说法,正确的是()。
- A、护岸工程施工应先护脚后护坡
- B、 上下层砌筑的干砌石护坡应齐缝砌筑
- C、 浆砌石护坡需设排水孔
- D、游荡性河流护岸宜采用坝式护岸
- E、原坡面为砾、卵石的浆砌石护坡可不设垫层

正确答案: A、C、D、E

- 3. 帷幕灌浆施工过程中,下列情况不得改变浆液浓度的是()。
- A、 当某一比级浆液的注入量已达300L以上,而灌浆压力和注入率均无改变
- B、 当某一比级浆液的注入时间已达 1h, 而灌浆压力和注入率均无改变
- C、 灌浆压力保持不变, 注入率持续减少
- D、 注入率小于 30L/min
- E、 灌浆注入率保持不变而压力持续升高

正确答案: C、E

- 4. 根据《水土保持法》《生产建设项目水土保持设施自主验收规程(试行)》,关于水土保持的说法,正确的有()。
- A、 水土保持设施竣工验收由项目法人主持
- B、 水土保持设施验收报告由项目法人编制
- C、水土保持分部工程质量等级分为合格和优良
- D、 禁止在 15°以上陡坡地开垦种植农作物
- E、水土保持方案为水土保持方案报告书

正确答案: A、C

- 5. 通过主体建筑物导流的主要方式包括()。
- A、 混凝土坝体中的底孔导流
- B、涵管导流
- C、 混凝土坝体上预留缺口导流
- D、 隧洞导流
- E、 混凝土坝体上梳齿孔导流


正确答案: A、C、E

- 6. 下列关于分部工程验收的说法,正确的是()。
- A、分部工程验收时所有单元工程已经完建且质量全部合格
- B、 分部工程验收由验收工作组负责,分部工程验收工作组由项目法人或监理主持
- C、分部工程验收的有关资料必须按照竣工验收标准制备
- D、 分部工程验收应有设计、施工、运行管理单位的有关技术人员参加
- E、 分部工程验收的成果是"分部工程验收鉴定书"

正确答案: A、B、C、E

7. 固结灌盖	
A、 一次洋	灌浆法
B、 自上ī	而下分段灌浆法
C、 自下ī	而上分段灌浆法
D、 孔口針	封闭灌浆法
E、 套阀管	章灌浆法
正确答案:	A, B, C, D
8. 审计时,	对实物进行核对的方法有()。
A、 盘点注	去
B、 调节剂	去
C、 调配剂	去
D、 核对剂	去
E、 鉴定》	去
正确答案:	A, B, E
9. 关于安全	全生产管理人员安全生产考核的主要要求的说法,正确的有()。
A、 施工公	企业主要负责人的安全生产考核合格证书的有效期为5年
B、 安全经	生产管理人员的证书延续一次的有效期为5年
C、 安全经	生产管理人员申领安全生产考核合格证书必须经安全生产教育培训合格
D、 安全 核	生产管理人员以欺骗手段取得证书的,3年内不得再次申请安全生产考
E、 安全生安全生产考	生产管理人员提供虚假材料申请安全生产考核的,1年内不得再次申请核
正确答案:	C, D, E

10. 下列不能用于点燃导火索的工具有()。

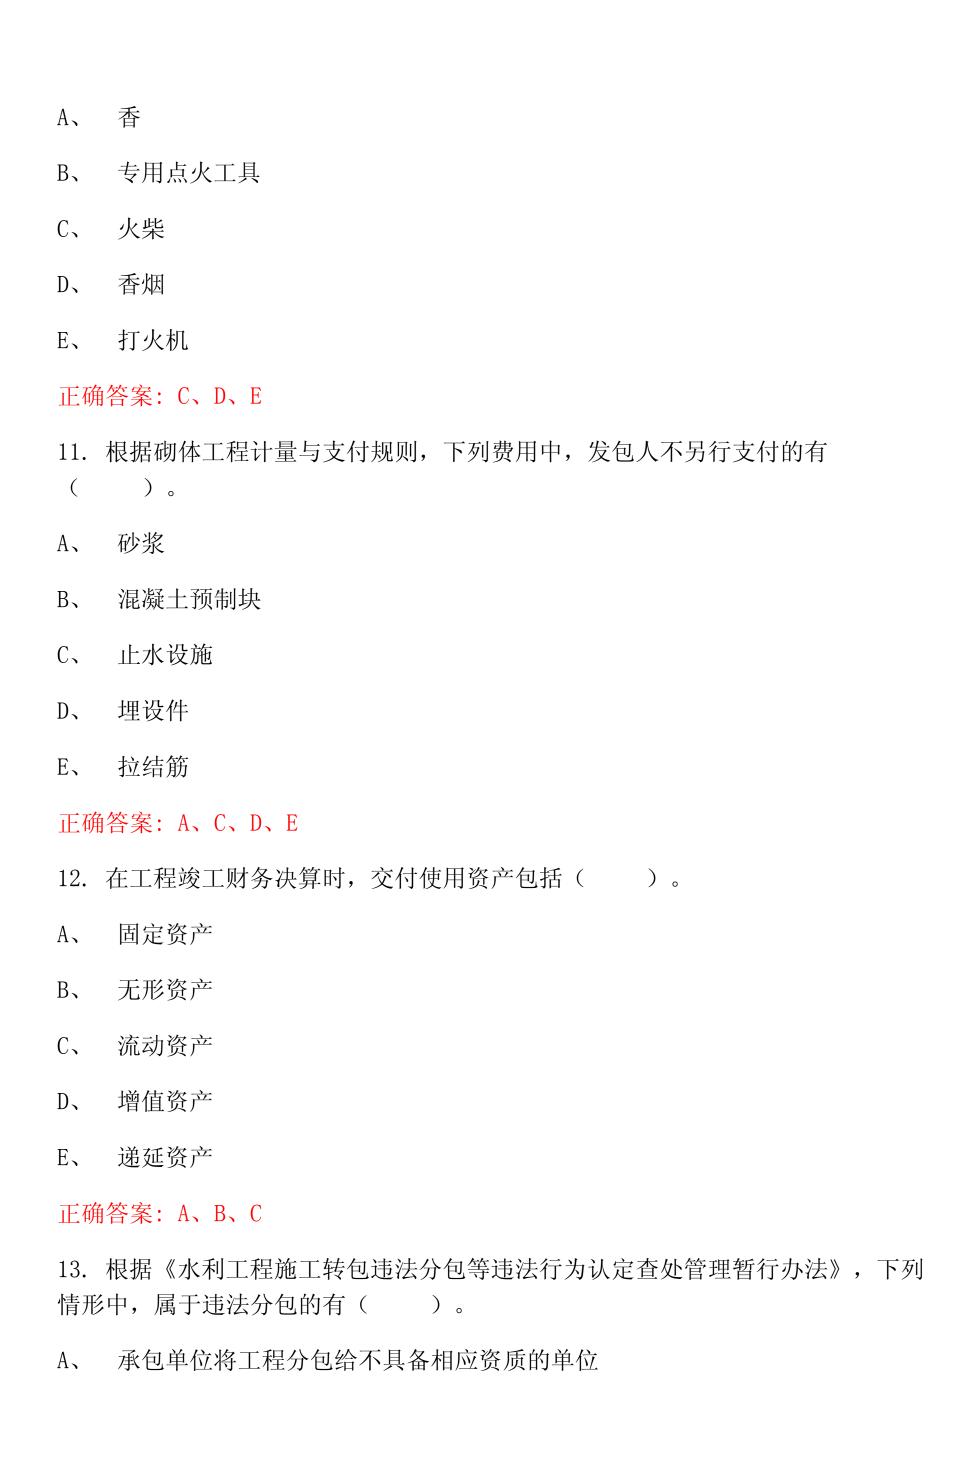

承包单位将工程分包给不具备相应资质的个人 В、 承包单位将工程分包给不具备安全生产许可的单位 C, 承包单位将工程分包给不具备安全生产许可的个人 D, 承包单位未设立现场管理机构

正确答案: A、B、C、D

- 14. 下列用于铲运机开挖的岩层有()。
- 砂土 A,

E,

- 黏土 В、
- C, 砂砾石
- 风化岩石 D,
- E, 爆破块石

正确答案: A、B

- 15. 根据《水利工程质量事故处理暂行规定》,质量事故分为()。
- 特大质量事故 A,
- 较大质量事故 В、
- 重大质量事故 C,
- D, 一般质量事故
- 常规质量事故 E,

正确答案: A、B、C、D

- 16. 单元工程的检查验收,施工单位的"三级检查制度"应包括(
- 班组初检 A,
- 项目经理复检 В、
- C, 作业队复检

- D、项目部终检
- E、作业队终检

正确答案: A、C、D

- 17. 总监理工程师不得将以下工作授权给副总监理工程师或监理工程师的有 ()。
- A、 主持审核承包人提出的分包项目和分包人
- B、 主持处理合同违约、变更和索赔等事宜
- C、 签发监理月报、监理专题报告和监理工作报告
- D、 审核质量保证体系文件并监督其实施、审批工程质量缺陷的处理方案
- E、 要求承包人撤换不称职或不宜在本工程工作的现场施工人员或技术、管理人员

正确答案: A、C、E

- 18. 根据水利部《关于调整水利工程建设项目施工准备开工条件的通知》(水建管 [2017]177号),水利工程建设项目施工准备开工条件包括()等。
- A、建设项目可行性研究报告已经批准
- B、建设项目初步设计报告已经批准
- C、年度水利投资计划下达
- D、环境影响评价文件已经批准
- E、 报建手续已经办理

正确答案: A、C、D

- 19. 渗透破坏的基本形式()。
- A、管涌
- B、 流土
- C、接触冲刷

- D、接触流失
- E、塌方

正确答案: A、B、C、D

- 20. 合同工程完工验收应具备的条件有()。
- A、 合同范围内的工程项目已按合同约定完成
- B、 工程已按规定进行了有关验收
- C、 观测仪器和设备已测得初始值及施工期各项观测值
- D、 工程质量缺陷已按规定进行备案
- E、工程完工结算已完成

正确答案: A、B、C、E

- 21. 确定导流建筑物级别的主要依据有()。
- A、保护对象
- B、 失事后果
- C、使用年限
- D、 洪水标准
- E、导流建筑物规模

正确答案: A、B、C、E

- 22. 属于蓄水安全鉴定工作依据的是()。
- A、 有关法律、法规、规章和技术标准
- B、 批准的初步设计报告、专题报告、设计变更及修改文件
- C、 监理签发的施工图纸和说明
- D、 合同规定的质量和安全标准
- E、 施工单位的施工组织设计

正确答案: A、B、D

- 23. 下列关于混凝土工程计量与支付的说法,正确的是()。
- A、 现浇混凝土的模板费用,应另行计量和支付
- B、 混凝土预制构件模板所需费用不另行支付
- C、 施工架立筋、搭接、套筒连接、加工及安装过程中操作损耗等所需费用不另 行支付
- D、不可预见地质原因超挖引起的超填工程量所发生的费用应按单价另行支付
- E、 混凝土在冲(凿)毛、拌合、运输和浇筑过程中的操作损耗不另行支付

正确答案: B、C、D、E

- 24. 土石坝渗流分析主要是确定()。
- A、渗透压力
- B、渗透系数
- C、渗透坡降
- D、渗透流量
- E、 浸润线位置

正确答案: C、D、E

- 25. 根据《水利部关于印发(构建水利安全生产风险管控"六项机制"的实施意见)的通知》,下列属于风险管控"六项机制"的有()。
- A、风险查找
- B、风险转移
- C、风险防范
- D、风险预警
- E、风险处置

正确答案: A、C、D、E

26. 渗透变形一般可分为 () 等类型。
A、流土
B、滑坡
C、 管涌
D、接触流失
E、接触冲刷
正确答案: A、C、D、E
27. 面板堆石坝混凝土面板的养护方法包括()。
A、 保温
B、保湿
C、光照
D、 浸水
E、高温处理
正确答案: A、B
28. 根据《水利建设工程文明工地创建管理办法》(水精【2014】33号),一个文明建设工地可以按()申报。
A、 一个工程项目
B、 一个标段
C、一个单位工程
D、 几个标段联合
E、一个单项工程
正确答案: A、B、D
29. 拆移式模板的标准尺寸有()。
A, $100 \text{cm} \times (325^{\circ}525) \text{cm}$

- $75 \text{cm} \times 100 \text{cm}$ В、 $(75^{\sim}100)\,\mathrm{cm}\times150\mathrm{cm}$ C, D, $120 \text{cm} \times 150 \text{cm}$ $75 \text{cm} \times 525 \text{cm}$ E, 正确答案: A、C 30. 水利建设项目后评价的主要内容包括()等。 过程评价 A, 质量评价 В、 C, 经济评价 社会影响评价 D, E, 综合评价 正确答案: A、C、D、E
- 31. 水下工程作业前通过试生产确定的相关技术参数包括()等
- A、 最佳的船舶前移量
- B、 横摆速度
- C、挖泥机具下放深度
- D、 排泥口吹填土堆集速度
- E、 土方流失率

正确答案: A、B、C、D

- 32. 在野外常见到的边坡变形破坏主要有()等几种类型。
- A、 松弛张裂
- B、管涌破坏
- C、蠕动变形

D,	崩塌
E,	滑坡
正硝	角答案: A、C、D、E
33.	水工建筑物的耐久性是指保持其()的能力。
A,	适用性
В、	安全性
C.	经济性
D,	维修性
E,	美观性
正硝	角答案: A、B
34.	围堰的接头是指()。
A,	围堰与围堰之间的连接
В、	围堰与地基的连接
C,	围堰与其他建筑物之间的连接
D,	围堰与岸坡之间的连接
E,	
正硝	A答案: A、C、D
35.	根据《水利工程合同监督检查办法(试行)》,合同问题包括()。
A,	一般合同问题
В、	常规合同问题
C,	较重合同问题
D,	严重合同问题
E,	特别严重合同问题

正确答案: A、C、D、E
36. 项目建设程序中描述正确的()。
A、 项目建议书解决建设必要性问题
B、初步设计解决社会可行性问题
C、建设程序包括后评价
D、项目分为公益性和经营性两类
E、建设期和运行期不可重叠
正确答案: A、C
37. 关于施工照明下列说法正确的是()。
A、 一般场所电压 220V
B、 潮湿场所的电压 24V
C、 行灯电源为 36V
D、 锅炉或金属容器内电压 24V
E、 高度 2
正确答案: A、B、C、E
38. 为保证泵站的正常运行,进水侧设置()。
A、
B、 清污机
C、 检修闸门
D、快速闸门
E、真空破坏阀
正确答案: A、B、C

39. 装配式钢板桩格形围堰适用于在()建造。

A、 强风化岩层地基
B、黏性土地基
C、 混凝土基座
D、岩石地基
E、细砂砾石层地基
正确答案: C、D
40. 属于土石坝坝面作业施工工序的有()等。
A、整平
B、 洒水
C、压实
D、质检
E、剔除超径石块
正确答案: A、B、C、D
三、【填空题】
1. 土石坝渗流分析主要是确定()、()、()。
正确答案: 渗透坡降、 渗透流量、 浸润线位置
2. 硅酸盐水泥初凝时间不得早于 () min。
正确答案: 45
3. 相向开挖隧洞时,两端开挖面相距 () m 时,一端应停止掘进,单头贯通。
正确答案: 15
4. 混凝土入仓铺料采用斜层浇筑法时,浇筑块高度一般限制在()m左右。
正确答案: 1.5
5. 右图为挡土墙底板扬压力为示意图,图中的Ps是指()。

正确答案: 渗透压力
6. 堆石坝填筑质量控制关键主要是对()、()进行控制。
正确答案: 填筑工艺、 压实参数
7. 根据《水电水利工程施工监理规范》(DL/T5111-2012),工程项目划分不包括()。
正确答案: 单项工程
8. 水闸闸室段结构包括()、()、()、()。
正确答案: 闸门、 闸墩、 边墩、 交通桥
9. 根据《水利工程建设监理规定》(水利部令第 28 号)和《水利工程施工监理规范》(SL。288—2014),负责审批分部工程开工申请报告的是()。
正确答案: 监理工程师
10. 开发、利用、节约、保护水资源和防治水害,应当按照()统一制定规划。
正确答案: 流域、区域
11. 在钢筋加工工程中,关于钢筋的调直和清除污锈的说法,正确的是()。
正确答案: 钢筋的表面应洁净,使用前应将表面油渍、漆污、锈皮、鳞锈等清除干净
12. 水泥砂浆的流动性用()表示。
正确答案: 沉入度
13. 围堰的接头是指()、()、()。
正确答案: 围堰与围堰之间的连接、 围堰与其他建筑物之间的连接、 围堰与岸坡之间的连接
14. 水下工程作业前通过试生产确定的相关技术参数包括()、()、()等
正确答案: 最佳的船舶前移量、 横摆速度、 挖泥机具下放深度、 排泥口吹填土堆集速度

15. 关于混凝土工程定额的说法,正确的有()、()、()。
正确答案: 混凝土定额包括现浇混凝土、碾压混凝土、预制混凝土、沥青混凝土等定额、 现浇混凝土定额不含模板制作、安装、拆除、修整、 混凝土浇筑的仓面清洗及养护用水,地下工程混凝土浇筑施工照明用电,已分别计入浇筑定额的用水量及其他材料费中
16. 建筑物级别为2级的水闸,其闸门的合理使用年限为()年。
正确答案: 50
17. 高边坡稳定监测宜采用()。
正确答案: 交会法
18. 关于型号为"HL220—LJ—500"水轮机的说法,正确的是()。
正确答案: 转轮型号为 220 的混流式水轮机
19. 根据《水电水利工程爆破施工技术规范》DL/T5135—2013,相向掘进的两个工作面,相距()m时,必须采用一个工作面爆破,直至贯通。
正确答案: 15
20. 临时性水工建筑物的级别应根据()、()、()、()、()。确定。
正确答案: 保护对象的重要性、 失事造成的后果、 使用年限、 临时性水工建筑物规模
21. 根据《水电建设工程质量管理暂行办法》(电水农[1997]220号),水利工程质量事故发生后,当事方应立即报()单位,同时按隶属关系报上级部门。
正确答案: 项目法人、监理
22. 某水轮机型号为 HL220—LJ—300, 其中 300 表示()。
正确答案: 转轮的标称直径
23. 国家突发公共事件应急预案体系设计为() 个层次。
正确答案: 五

24. 水库大坝实行定期安全鉴定制度,首次安全鉴定应在竣工验收后()年内进行,以后应每隔6~10年进行一次。
正确答案: 5
25. 项目法人应在计划蓄水时间前()向有关部门报送蓄水验收申请报告。
正确答案: 6个月
26. 多用于分期围堰导流后期阶段的导流方式是()。
正确答案: 通过建筑物导流
27. 根据《水法》规定,在河道滩地种植阻碍行洪的林木及高秆作物属于()。
正确答案: 禁止性规定
28. 钢材在外力作用下开始产生塑性变形时的应力为()。
正确答案: 抗拉屈服强度
29. 关于安全生产管理人员安全生产考核的主要要求的说法,正确的有()、()、()。
正确答案: 安全生产管理人员申领安全生产考核合格证书必须经安全生产教育培训合格、安全生产管理人员以欺骗手段取得证书的,3年内不得再次申请安全生产考核、安全生产管理人员提供虚假材料申请安全生产考核的,1年内不得再次申请安全生产考核
30. 水工建筑物要求地基有足够的()、()、()、()。
正确答案: 强度、 整体性、 抗渗性、 耐久性
31. 采用开敞式高压配电装置的独立开关站,其场地四周设置的围墙高度不低于 () m。
正确答案: 2
32. 当平原、滨海地区的水利水电工程其永久性水工建筑物的挡水高度高于 () m,且上下游水头差大于() m时,其洪水标准宜按山区、丘陵地 区标准确定。

正确答案: 15、10
33. 一人连续单个点火的火炮,明挖不得超过()个。
正确答案: 10
34. 闸后、跌水、泄水、水轮机中的水流均为()。
正确答案: 紊流
35. 变形观测的基点,应尽量利用施工控制网中较为稳固可靠的控制点,也可建立独立的、相对的控制点,其精度应不低于()等网的标准。
正确答案: 四
36. 质量缺陷备案资料必须按()的标准制备。
正确答案: 竣工验收
37. 堤防黏性土料填筑中,在新层铺料前,对出现的光面应进行()处理。
正确答案: 刨毛
38. 水泥砂浆保水性的指标()、()。
正确答案: 泌水率、 分层度
39. 江河、湖泊的水位在汛期上涨可能出现险情之前而必须开始准备防汛工作时的水位称为()。
正确答案: 警戒水位
40. 根据《水电工程设计概算编制规定》(2013年版),财务费用属于()。
正确答案: 间接费
四、【判断题】
1. 用于均质土坝的土料,其有机质含量(按重量计)最大不超过7%。()
正确答案: 错误
2. 旋转臂架式起重机的任何部位或被吊物边缘与10kV以下的架空线路边线最小水平距离不得小于2m。()

正确答案: 正确
3. 机械如在 220kV 高压线下进行工作或通过时,其最高点与高压线之间的最小垂直距离不得小于 5m。()
正确答案: 错误
4. 在大体积混凝土结构中产生裂缝的主要原因是由于混凝土抗拉强度不足。()
正确答案: 正确
5. 下列单位可不参加分部工程验收的是项目法人。()
正确答案: 错误
6. 下列有关灌浆的质量检查时间的说法错误的是帷幕灌浆的检查孔压水试验应在该部位灌浆结束 14d 后进行。()
正确答案: 错误
7. 水利工程档案保管期限分为二种。()
正确答案: 错误
8. 钢筋接头配置在同一截面的允许百分率,机械连接接头在受拉区不宜超过60%。()
正确答案: 错误
9. 下列关于双戗截流的说法,错误的是双线进占龙口均需护底,增加护底工程量。()
正确答案: 错误
10. 采用新结构、新材料、新工艺以及特殊结构的水利工程,应当在设计中提出保障施工作业人员安全和预防生产安全事故的措施建议的单位是设计单位。(
正确答案: 正确
11. 某堤防工程,其保护对象的防洪标准为50年,该堤防工程级别为1级。

正确答案: 错误

12. 水利工程建设项目施工监理施工准备阶段监理工作的基本内容是复核发包人提供的测量基准点,签发进场通知、审批开工申请。()
正确答案: 错误
13. 监理人员分类不包括副总监理工程师。()
正确答案: 正确
14. 关于合理选择截流时段,说法错误的是在通航的河道上截流,宜选择对通航影响较小的时段。()
正确答案: 错误
15. 正常蓄水位至防洪限制水位之间汛期用于蓄洪、非汛期用于兴利的水库库容称为调洪库容。()
正确答案: 错误
16. 某大体积混凝土工程,发生了施工质量事故,事故直接经济损失12万元,属于较大质量事故。()
正确答案: 错误
17. 单位工程验收的成果是单位工程验收证明书。()
正确答案: 错误
18. 防渗墙质量检查程序除墙体质量检查外,还有单位工程质量检查。()
正确答案: 错误
19. 根据《核子水分一密度仪现场测试规程》SL275—2014,仪器工作时,应在仪器放置地点的 1m 范围设置明显放射性标志和警戒线,无关人员应退至警戒线外。()
正确答案: 错误
20. 水利工程见证取样资料应由监理单位制备。()
正确答案: 错误
21. 水电站的最后一台(次)机组启动验收由验收委员会可委托项目法人主持。 ()

正确答案: 错误
22. 水闸在首次安全鉴定后,以后应每隔15年进行一次全面安全鉴定。()
正确答案: 错误
23. ①钻孔②冲洗③压水试验④灌浆,帷幕灌浆的灌浆顺序为①③②④。(
正确答案:错误
24. 堆石坝垫层填筑施工中,当压实层厚度大时,为减轻物料的分离,铺料宜采用先后退法卸料,再进占法卸料铺平。()
正确答案: 正确
25. 根据《水利水电工程标准施工招标文件》,由于不可抗力的自然或社会因素引起的暂停施工应属于发包人的责任。()
正确答案: 正确
26. 根据《水工建筑物滑动模板施工技术规范》SL32—2014,运输人员的提升设备所使用钢丝绳的安全系数不应小于5。()
正确答案:错误
27. 纳入水利 PPP 项目库的项目。其项目合作期不低于10年。()
正确答案: 正确
28. 按水闸承担的任务分类,用于拦洪、调节水位的水闸称为挡潮闸。()
正确答案: 错误
29. 水利工程一般设计变更经审查确认后,应报项目主管部门核备。()
正确答案: 正确
30. 某水轮机型号为 HL220—LJ—300, 其中 300 表示主轴型号。()
正确答案:错误
31. 关于混凝土坝水力荷载的说法,正确的是扬压力分布图为矩形。()
正确答案:错误

32. 根据《水利水电建设工程验收规程》SL2232008的规定,下列验收属于法人验收的是单位工程验收。()
正确答案: 正确
33. 以下属于水工建筑物可变作用荷载的是地应力。()
正确答案: 错误
34. 下列属于超过一定规模的危险性较大的专项工程是水上作业工程。()
正确答案: 错误
35. 根据《水利水电工程劳动安全与工业卫生设计规范》GB50706—2011,采用开敞式高压配电装置的独立开关站,其场地四周应设置高度不低于1.5m的围墙。
正确答案: 错误
36. 《防汛条例》明确规定,有防汛任务的县级以上地方人民政府设立防汛指导处。()
正确答案: 错误
37. 《国务院办公厅关于加强基础设施工程质量管理的通知》(国办发[1999]16号)要求,为了加强公益性建设项目的验收管理,必须执行竣工验收制度。()
正确答案: 正确
38. 土石坝设计时,常用分层分段法计算坝体和坝基的沉降量。()
正确答案: 错误
39. 根据《水利部关于修订印发水利建设质量工作考核办法的通知》(水建管(2018)102号),某省级水行政主管部门考核排名第8,得分92分,其考核结果为C级。()
正确答案: 错误
40. 施工质量评定结论需报工程质量监督机构核定的是工程外观。()
正确答案: 正确

广西《水利水电工程》科目一建 2024 年真题二套冲刺 卷第 2 套

一、【单选题】

- 1. 根据《水利工程质量监督管理规定》,水利工程建设项目的质量监督期截止日到()截止。
- A、颁发合同工程完工证书
- B、 工程竣工验收
- C、竣工验收委员会同意工程交付使用
- D、合同工程完工

正确答案: C

- 2. 流网的网格是由()图形构成。
- A、 曲线正方形 (或矩形)
- B、 曲线正方形 (或圆形)
- C、 曲线三角形(或圆形、矩形)
- D、 曲线三角形(或正方形、矩形)

正确答案: A

- 3. 稽察问题性质可分为()类。
- A, 1
- B, 2
- C, 3
- D, 4

以上内容仅为本文档的试下载部分,为可阅读页数的一半内容。如要下载或阅读全文,请访问: https://d.book118.com/64801204706
3007007